




## ISTNIEJĄCA GŁÓWNA BRAMA WJAZDOWA OD STRONY UL. SIENKIEWICZA

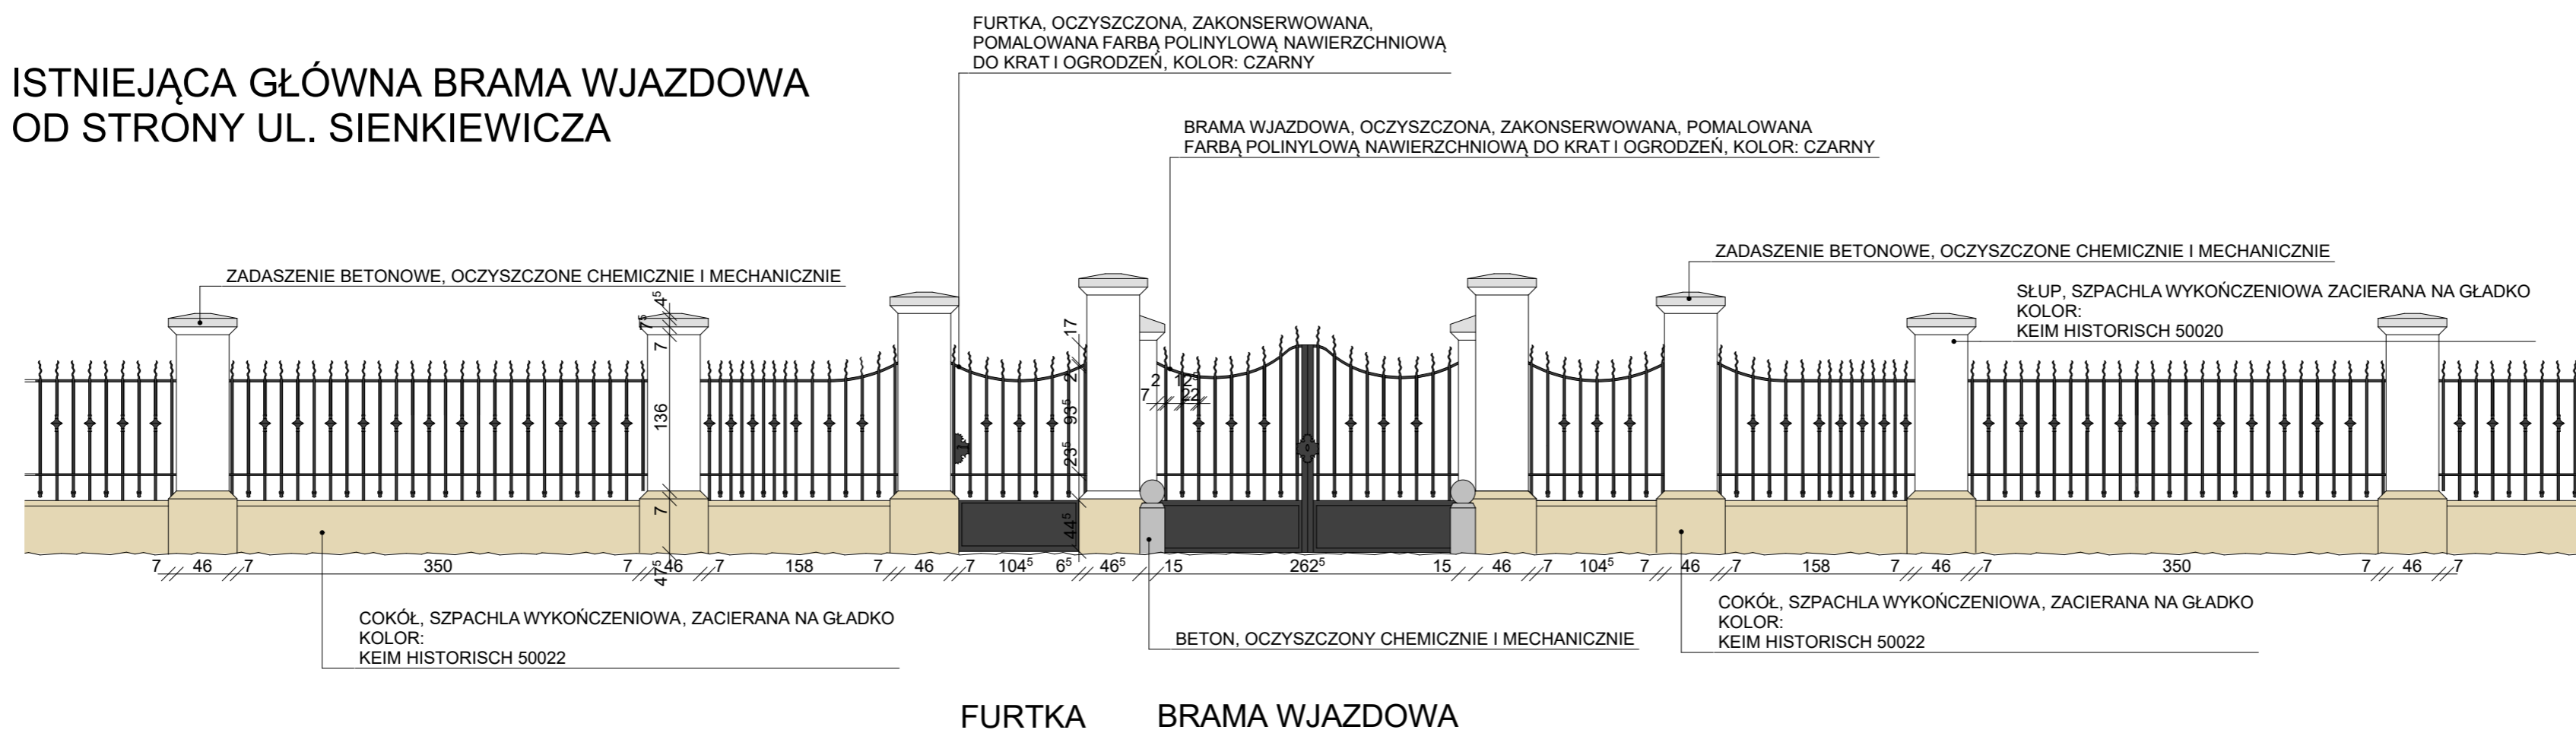

## ODTWARZANA BRAMA DO PIESZYCH OD STRONY WSCHODNIEJ

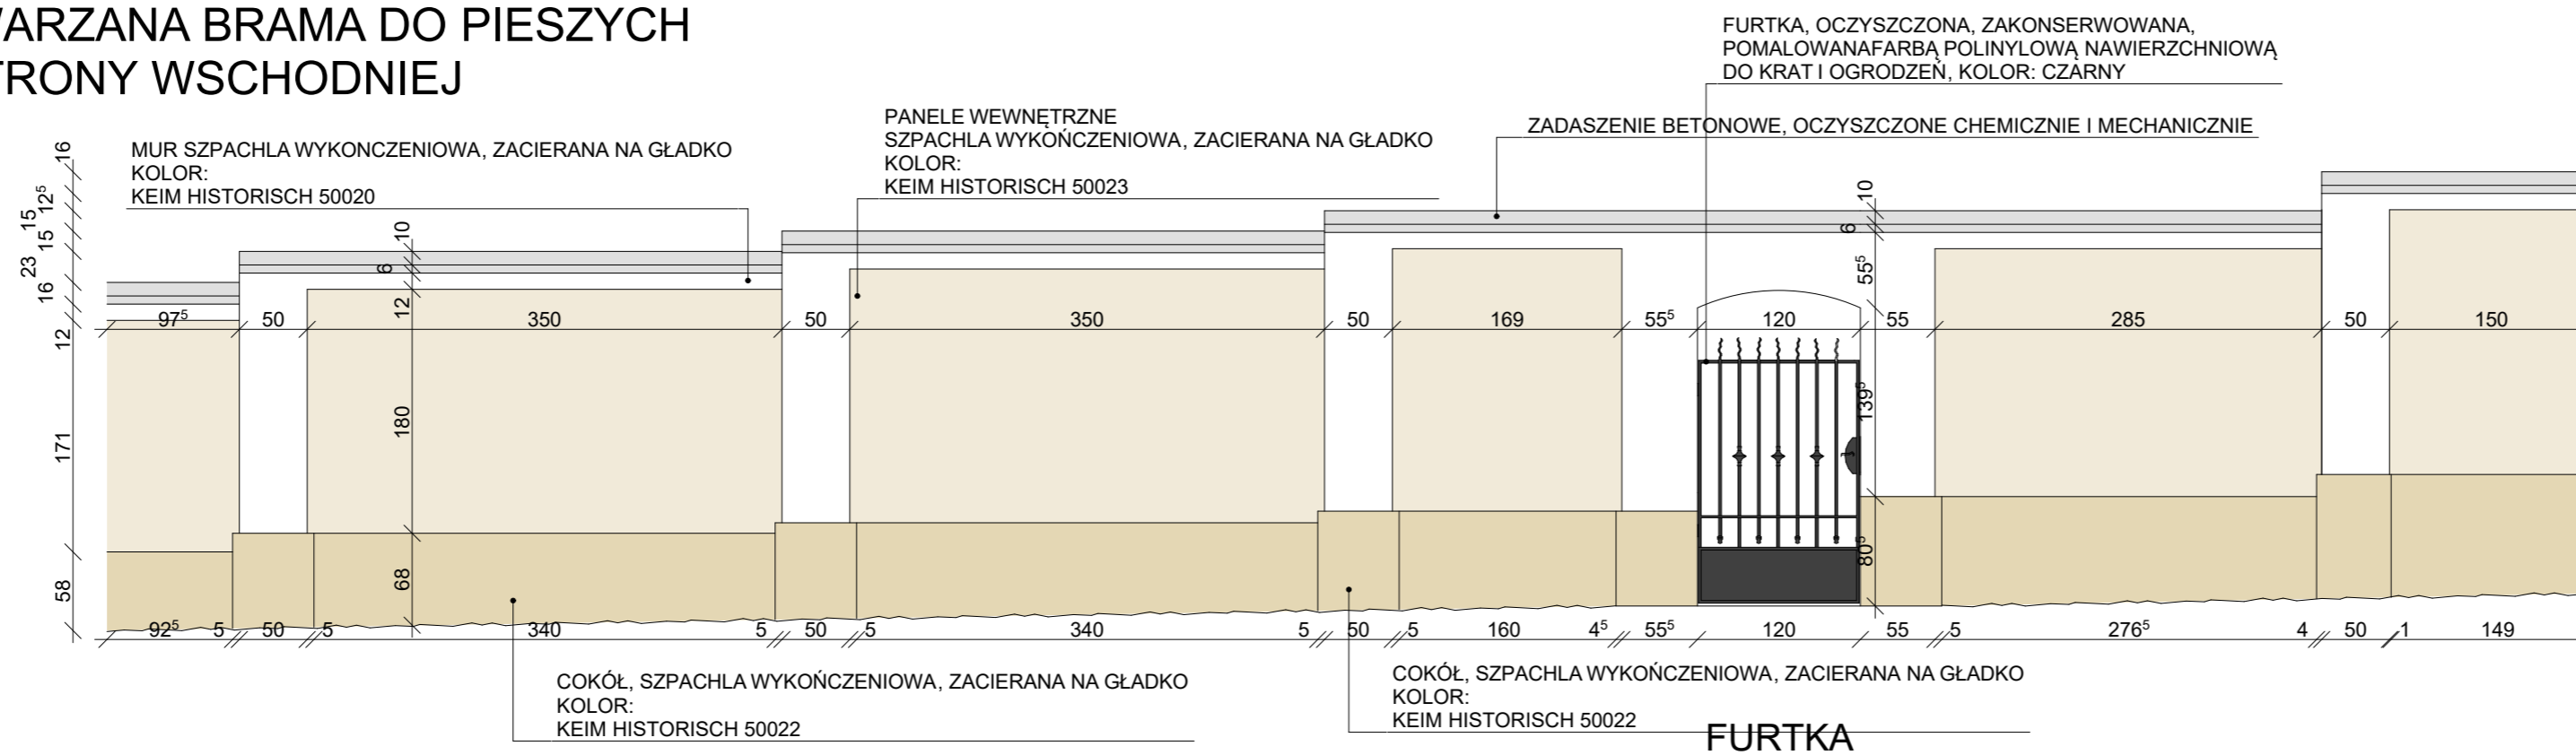

## ODTWARZANA BRAMA DLA PIESZYCH ORAZ PROJEKTOWANY WJAZD OD STRONY WSCHODNIEJ

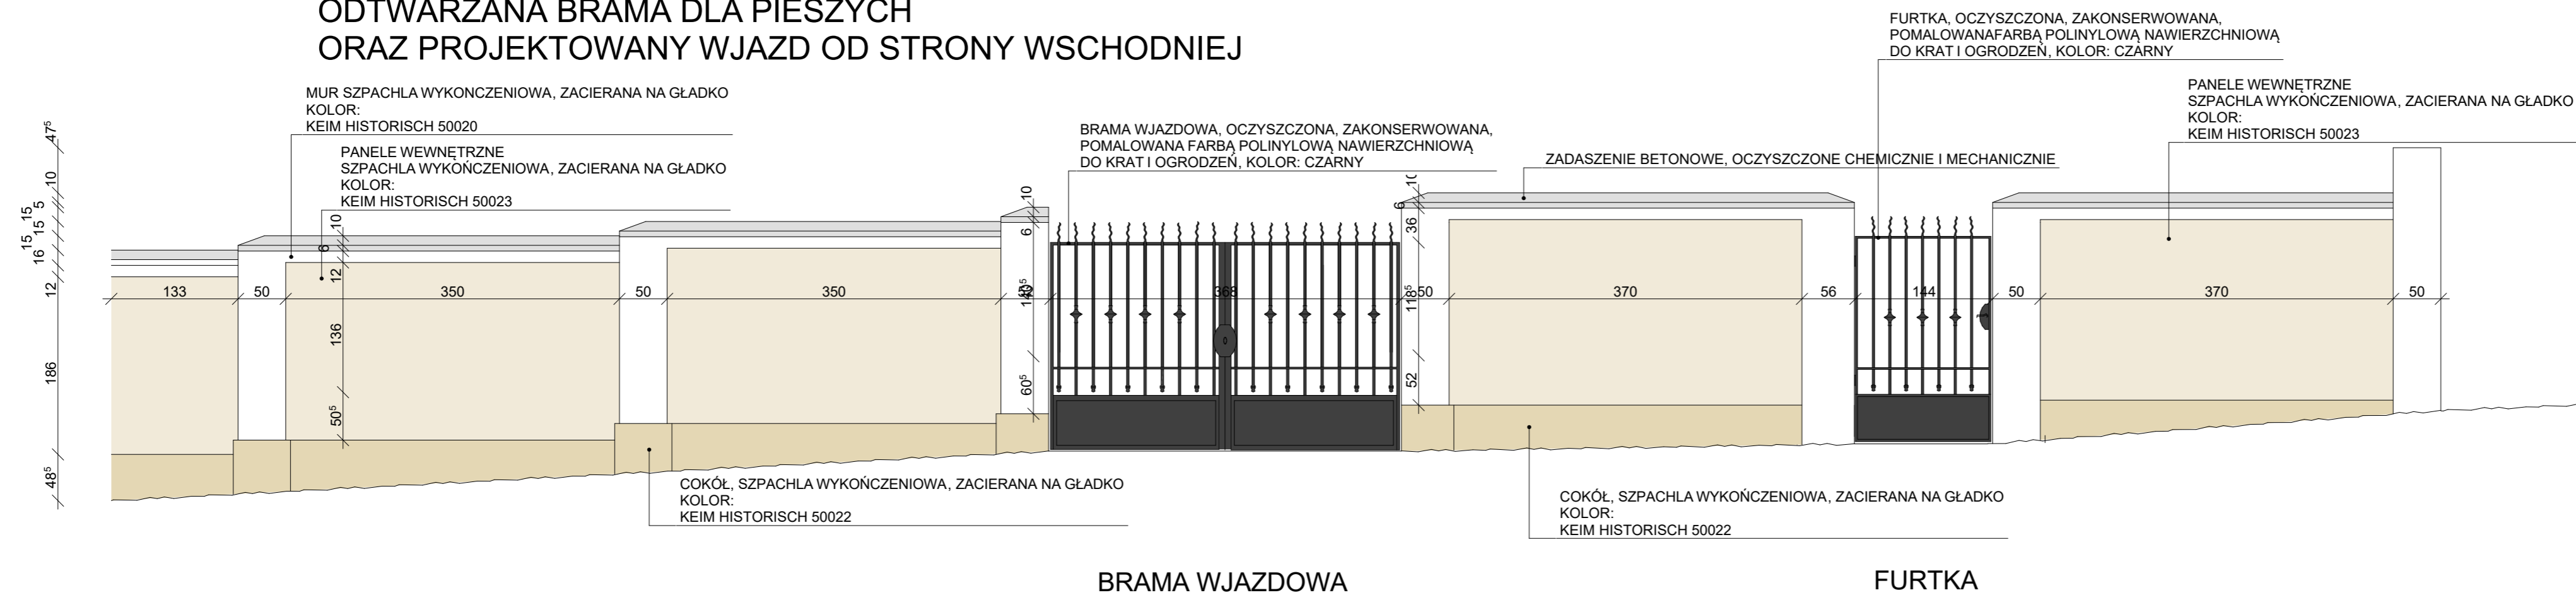

- UWAGI / COPYRIGHT
- A) RYSUNKU NIE WOLNO SKALOWAĆ. WYMIARY PODANO W CENTYMETRACH. NIE WOLNO BRĄC ŻADNEGO WYMIARU MIERZĄC BEZPOŚREDNIO Z RYSUNKU. WSZYSTKIE WYMIARY POWINNY ZOSTAĆ SPRAWDZONE W NATURZE. PROJEKT ARCHYTEKTONICZNY ROZPATRYWAC ŁĄCZNIE Z PROJEKTEM KONSTRUKCYJNYM I PROJEKTAMI BRANŻOWYMI.
- RYSUNEK BĘDZIE UŻYWANY WYŁĄCZNIE DO CEŁÓW PROJEKTU DLA KÓREGO ZOSTAŁ UTWORZONY. RYSUNKU NIE WOLNO ZMIENIĆ ANI MODYFIKOWAĆ W JAKIKOLWIEK SPOSOB. JEŚLI RYSUNEK WYMAGA KOREKTY, NALEŻY ZWRÓCIĆ SIĘ DO PROJEKTANTA Z PROŚBĄ O JEJ WPROWADZENIE.
- B) WSZELKIE ROBOTY BUDOWLANE LUB MONTAŻOWE MOŻNA ROZPOCZĄĆ:
- 1) PO SPRAWDZENIU STANU ISTNIEJĄCEGO I WYKONANIU WSZELKICH NIEZBĘDNYCH POMIARÓW W NATURZE CZĘŚCI ISTNIEJĄCEJ ORAZ ISTNIEJĄCEJ KONSTRUKCJI. W PRZYPADKU STWIERDZENIA NIEZGODNOŚCI WYMIARÓW BUDYNKU Z WYMIARAMI PODANYMI NA RYSUNKACH SKONTAKTOWAĆ SIĘ Z PROJEKTEM.
  - 2) PO DOKŁADNYM ZAOPANIANIU SIĘ I ZROZUMIENIU PLANÓW WYKONAWCZYCH WSZYSTKICH BRANŻ.
  - 3) PO SKOORDYNOWANIU TECHNOLOGII I SPECYFIKI WYKONANIA ROBÓT DANEJ BRANŻY Z TECHNOLOGIA I SPOSOBEM WYKONANIA ROBÓT POZOSTAŁYCH BRANŻ ORAZ SPECYFIKA TECHNOLOGII MONTAŻU INSTALACJI SANITARNYCH I ELEKTRYCZNYCH WYKONAWCA PRZED PRZYSTĄPIENIEM DO ROBÓT ZOBOWIĄZANY JEST DO ZAOPANIANIA SIĘ ZE WSZYSTKIMI DOKUMENTACJAMI BRANŻOWYMI I BUDOWLANymi ORAZ ICH KOORDYNACJI W CZASIE ROBÓT.
  - 4) PO SPORZĄDZENIU PLANÓW WARSZTATOWYCH PLANY WARSZTATOWE MUSZĄ ZOSTAĆ PRZEKAZANE GŁÓWNIEMU PROJEKTANTOWI DO UWAG I APROBATY KLAUZULA UZGADNIAJĄCA PRZED ROZPOCZĘCIEM JAKIKOLWIEK ROBÓT PRZYGOTOWAWCZYCH, DOKONYWANIA ZAMÓWIEŃ MATERIAŁÓW, NARZĘDZI I TYM PODOBNYCH. PRZED ROZPOCZĘCIEM ROBÓT WYKONAWCZYCH I MONTAŻOWYCH ORAZ ODBIORÓW, ZAMÓWIENIA MATERIAŁÓW, SPRZĘTU I NARZĘDZI, ROBÓTY PRZYGOTOWAWCZE, WYKONAWCZE I MONTAŻOWE WYKONANE BEZ UZGODNIENIA PRZEZ GŁÓWNEGO PROJEKTANTA PLANÓW WARSZTATOWYCH WŁASNYCH DANEMU ZAKRESOWI ROBÓT, LUB WYKONANE NIEZGODNIE Z DYSPOZYCJAMI PLANÓW WYKONAWCZYCH ORAZ UZGODNIENIAMI I ZATWIERDZENIAMI PRZEZ GŁÓWNEGO PROJEKTANTA PLANÓW WARSZTATOWYCH NIE BĘDĄ ODBIERANE I ZOSTANĄ PODDANE ROZBÓRCZE I POWTÓRNEMU POPRAWNEMU WYKONANIU NA KOSZT GENERALNEGO WYKONAWCY. WSZELKIE MATERIAŁY ORAZ WYPOSAŻENIE I TYM PODOBNE PRZED DOKONANIEM ZAMÓWIENIA ORAZ MONTAŻU MUSZĄ ZOSTAĆ PRZEDSTAWIONE PROJEKTANTOWI DO UWAG I APROBATY KLAUZULA UZGADNIAJĄCA.
  - 5) W ZAKRESIE ROBÓT WYMAGAJĄCYCH OPRACOWANIA PLANÓW WARSZTATOWYCH PROWADZENIE PRAC BUDOWLANYCH, ODBIORÓW CZĘŚCIOWYCH I CAŁOŚCIOWYCH BAWYCH ZAKRESÓW ROBÓT WYŁĄCZNIE NA PODSTAWIE NINIEJSZEGO PLANU BEZ UZGODNIENIA I ZATWIERDZENIA PRZEZ GŁÓWNEGO PROJEKTANTA PLANU WARSZTATOWEGO JEST ZABRONIONE DECYZJĄ I WOLĄ AUTORA.

REWIZJA	DATA	OPIS	PODPIS

AUTORSKA PRACOWNIA ARCHYTEKTONICZNA - JACEK BUŁAT  
60-113 Poznań ul. Skłania 7  
tel / fax +48 61 830 27 34 | biuro@bulat.com.pl

INWESTYCJA	ROZBUDOWA I NADBUDOWA BUDYNKU RCAF W ZIELONEJ GÓRZE WRAZ Z RESTAURACJĄ ZABYTKOWEGO PARKU		
ADRES	ul. H. SIENKIEWICZA 11, 65-431 ZIELONA GÓRA		
DZIAŁKA	dz. nr 218, jedn. ewid. 086201_1 m. ZIELONA GÓRA, obręb 086201_1.003		
INWESTOR	REGIONALNE CENTRUM ANIMACJI KULTURY W ZIELONEJ GÓRZE ul. H. SIENKIEWICZA 11 65-431 ZIELONA GÓRA		
PROJEKTANT	MGR INŻ. ARCH. JACEK BUŁAT	UPR. 4785/PW	
	MGR INŻ. ARCH. MICHAŁ BUŁAT		
	MGR INŻ. ARCH. CYPRIAN PRUSAKOWSKI		
	MGR INŻ. ARCH. MARTA RAJPOLT		
SPRAWDZAJĄCY	MGR INŻ. ARCH. ADAM BŁASZCZYK	UPR. 89-240XV/08/98/209	
BRANŻA	ARCHITEKTURA	STADIUM	PROJEKT WYKONAWCZY
DATA	STYCZEŃ 2019	SKALA	1:50
TREŚĆ RYS.	OGRODZENIE ZABYTKOWE		
STADIUM	BRANŻA	POZIOM	NR RYS.
PW	AR		DZ.006
			1/1
			00