


ISTNIEJĄCA GŁÓWNA BRAMA WJAZDOWA OD STRONY UL. SIENKIEWICZA




FURTKA BRAMA WJAZDOWA

ODTWARZANA BRAMA DO PIESZYCH OD STRONY WSCHODNIEJ

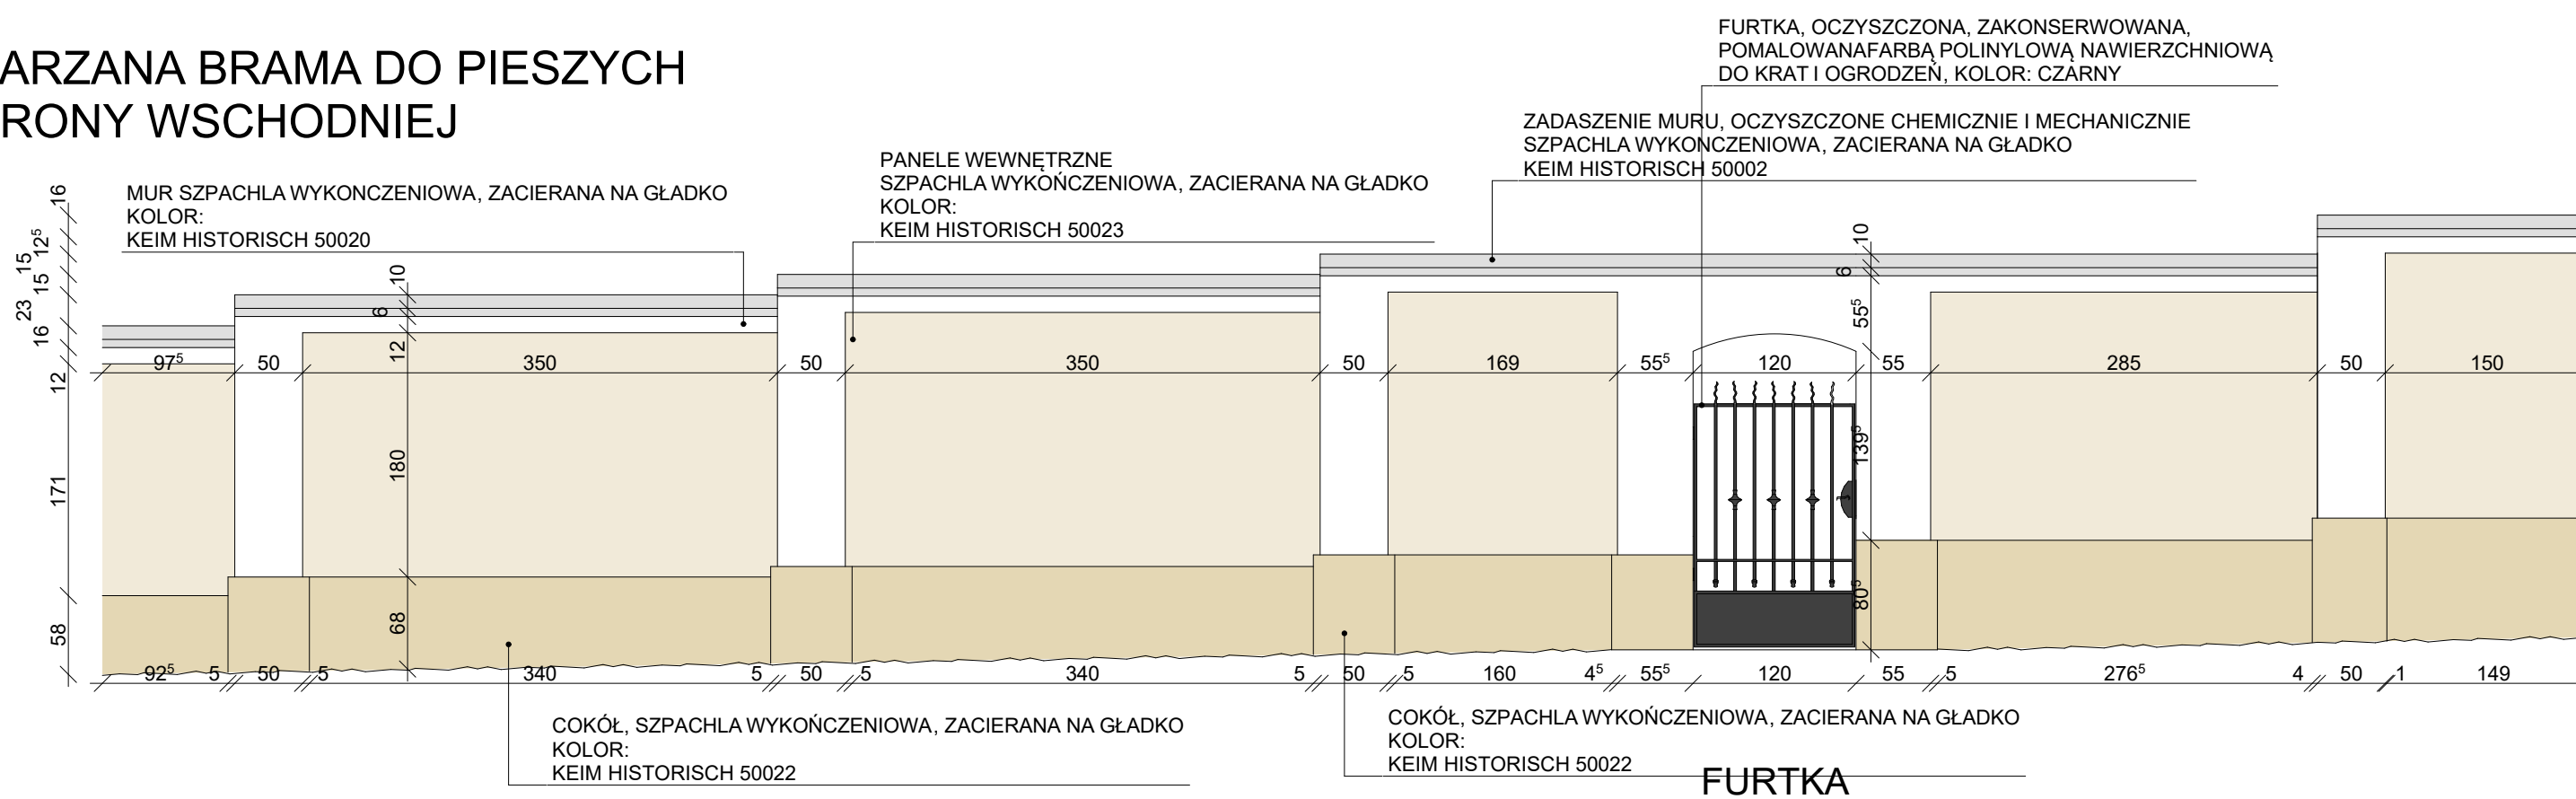

FURTKA


ODTWARZANA BRAMA DLA PIESZYCH ORAZ PROJEKTOWANY WJAZD OD STRONY WSCHODNIEJ

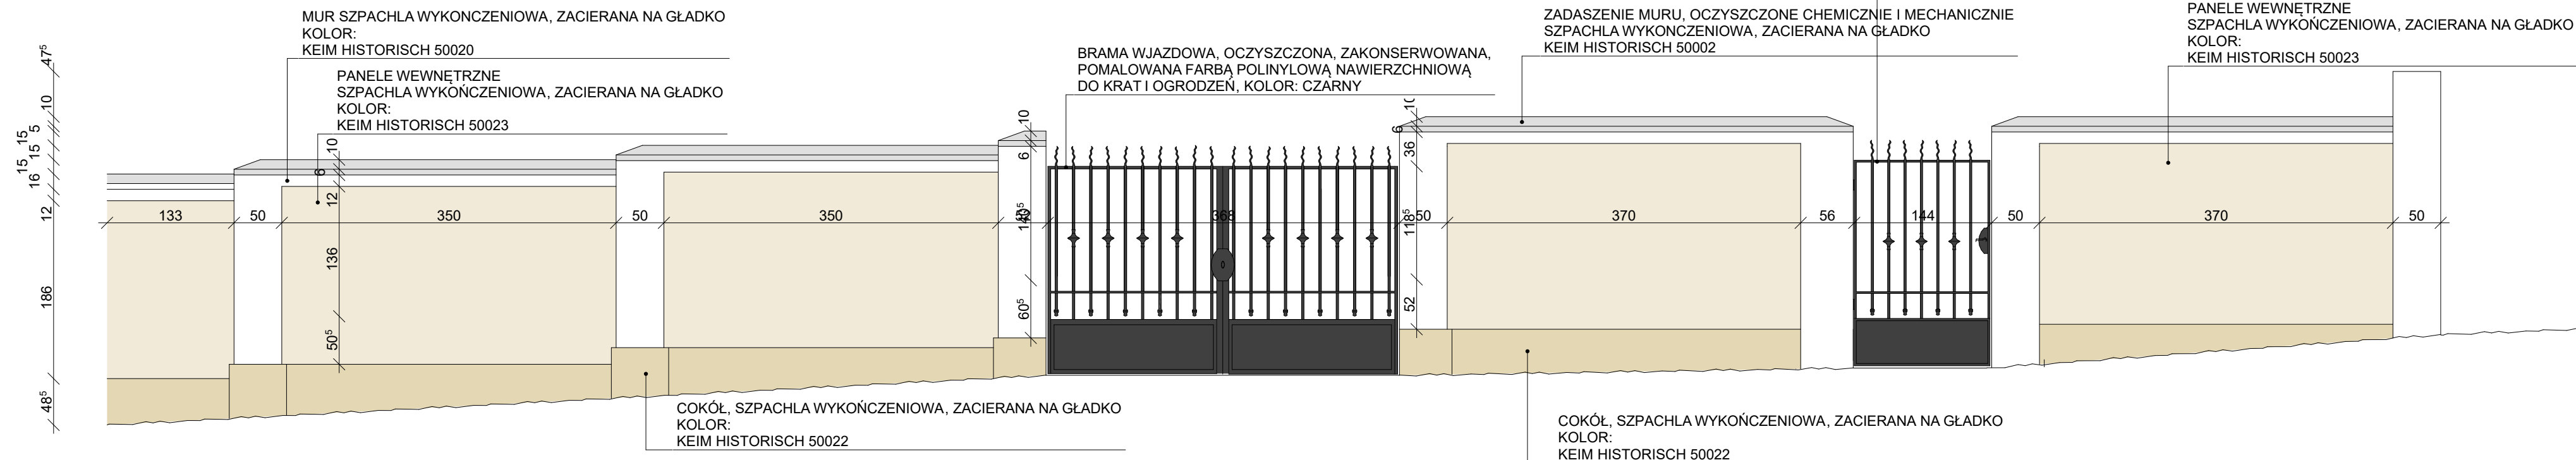

BRAMA WJAZDOWA

FURTKA

- UWAGI / COPYRIGHT
- A) RYSUNKU NIE WOLNO SKALOWAĆ. WYMIARY PODANO W CENTYMETRACH. NIE WOLNO BRĄC ŻADNEGO WYMIARU MIERZĄC BEZPOŚREDNIO Z RYSUNKU. WSZYSTKIE WYMIARY POWINNY ZOSTAĆ SPRAWDZONE W NATURZE. PROJEKT ARCHYTEKTONICZNY ROZPATRYWAC ŁĄCZNIE Z PROJEKTEM KONSTRUKCYJNYM I PROJEKTAMI BRANŻOWYMI.
- RYSUNEK BĘDZIE UŻYTY WYŁĄCZNIE DO CEŁÓW PROJEKTU DLA KTÓREGO ZOSTAŁ UTWORZONY. RYSUNKU NIE WOLNO ZMIENIAĆ ANI MODYFIKOWAĆ W JAKIKOLWIEK SPOSOB. JEŚLI RYSUNEK WYMAGA KOREKTY, NALEŻY ZWRÓCIĆ SIĘ DO PROJEKTANTA Z PROŚBĄ O JEJ WPROWADZENIE.
- B) WSZELKIE ROBÓTY BUDOWLANE LUB MONTAŻOWE MOŻNA ROZPOCZĄĆ:
- 1) PO SPRAWDZENIU STANU ISTNIEJĄCEGO I WYKONANIU WSZELKICH NIEZBEĐNYCH POMIARÓW W NATURZE CZĘŚCI ISTNIEJĄCEJ ORAZ ISTNIEJĄCEJ KONSTRUKCJI. W PRZYPADKU STWIERDZENIA NIEZODNOŚCI WYMIARÓW BUDYNKU Z WYMIARAMI PODANYMI NA RYSUNKACH SKONTAKTOWAĆ SIĘ Z PROJEKTEM.
 - 2) PO DOKŁADNYM ZAPOZNANIU SIĘ I ZROZUMIENIU PLANÓW WYKONAWCZYCH WSZYSTKICH BRANŻ.
 - 3) PO SKOORDYNOWANIU TECHNOLOGII I SPECYFIKI WYKONANIA ROBÓT DANEJ BRANŻY Z TECHNOLOGIA I SPOSOBEM WYKONANIA ROBÓT POZOSTAŁYCH BRANŻ ORAZ SPECYFIKA TECHNOLOGII MONTAŻU INSTALACJI SANITARNYCH I ELEKTRYCZNYCH WYKONAWCZA PRZED PRZYSTĄPIENIEM DO ROBÓT ZOBOWIĄZANY JEST DO ZAPOZANIA SIĘ ZE WSZYSTKIMI DOKUMENTACJAMI BRANŻOWYMI I BUDOWLANymi ORAZ ICH KOORDYNACJI W CZASIE ROBÓT.
 - 4) PO SKOORDYNOWANIU TECHNOLOGII I SPECYFIKI WYKONANIA ROBÓT DANEJ BRANŻY Z TECHNOLOGIA I SPOSOBEM WYKONANIA ROBÓT POZOSTAŁYCH BRANŻ ORAZ SPECYFIKA TECHNOLOGII MONTAŻU INSTALACJI SANITARNYCH I ELEKTRYCZNYCH WYKONAWCZA PRZED PRZYSTĄPIENIEM DO ROBÓT ZOBOWIĄZANY JEST DO ZAPOZANIA SIĘ ZE WSZYSTKIMI DOKUMENTACJAMI BRANŻOWYMI I BUDOWLANymi ORAZ ICH KOORDYNACJI W CZASIE ROBÓT.
 - 5) PO SPORZĄDZENIU PLANÓW WARSZTATOWYCH PLANY WARSZTATOWE MUSZĄ ZOSTAĆ PRZEKAZANE GŁÓWNIEMU PROJEKTANTOWI DO UWAG I APROBATY KLAUZULĄ UZGADNIJĄCĄ PRZED ROZPOCZĘCIEM JAKIKOLWIEK ROBÓT PRZYGOTOWAWCZYCH, DOKONYWANIA ZAMÓWIENIA MATERIAŁÓW, NARZĘDZI I TYM PODOBNYCH. PRZED ROZPOCZĘCIEM ROBÓT WYKONAWCZYCH I MONTAŻOWYCH ORAZ ODBIORÓW, ZAMÓWIENIA MATERIAŁÓW, SPRZĘTU I NARZĘDZI, ROBÓTY PRZYGOTOWAWCZE, WYKONAWCZE I MONTAŻOWE WYKONANE BEZ UZGODNIENIA PRZEZ GŁÓWNEGO PROJEKTANTA PLANÓW WARSZTATOWYCH WŁASNYCH DANEMU ZAKRESOWI ROBÓT, LUB WYKONANE NIEZODNOŚNIE Z DYSPOZYCJAMI PLANÓW WYKONAWCZYCH ORAZ UZGODNIENYMI I ZATWIERDZONYMI PRZEZ GŁÓWNEGO PROJEKTANTA PLANÓW WARSZTATOWYCH NIE BĘDĄ ODBIERANE I ZOSTANĄ PODDAŁE ROZBÓRCZE I POWTÓRNIEM POPRAWNEMU WYKONANIU NA KOSZT GENERALNEGO WYKONAWCY. WSZELKIE MATERIAŁY ORAZ WYPOSAŻENIE I TYM PODOBNE PRZED DOKONANIEM ZAMÓWIENIA ORAZ MONTAŻU MUSZĄ ZOSTAĆ PRZEDSTAWIONE PROJEKTANTOWI DO UWAG I APROBATY KLAUZULĄ UZGADNIJĄCĄ.
 - 6) PO DOKONANIU WSZYSTKICH INNYCH CZYNNOŚCI, KTÓRYCH KONECZNOŚĆ WYNIKA ZE SZTKI BUDOWLANEJ, PRZEPISÓW I OBRÓWUJĄCYCH NORM, NALEŻYĆ STARANNOŚCI I ZORÓWNEGO ROZSĄDKU, SKUTKI BEZPOŚREDNIE I POŚREDNIE NIE STOSOWAĆ SIĘ DO POWYŻSZYCH ZAŁEŻEN OBICAJĄ WYŁĄCZNIE WYKONAWCĘ PROJEKTU WARSZTATOWEGO.
 - 7) W ZAKRESIE ROBÓT WYMAGAJĄCYCH OPRACOWANIA PLANÓW WARSZTATOWYCH PROWADZENIE PRAC BUDOWLANYCH, ODBIORÓW CZĘŚCOWYCH I CAŁOŚCIOWYCH DANICH ZAKRESÓW ROBÓT WYŁĄCZNIE NA PODSTAWIE NINIEJSZEGO PLANU BEZ UZGODNIENIA I ZATWIERDZENIA PRZEZ GŁÓWNEGO PROJEKTANTA PLANU WARSZTATOWEGO JEST ZABRONIONE DECYZJĄ I WOLĄ AUTORA.

REWIZJA	DATA	OPIS	PODPIS
 AUTORSKA PRACOWNIA ARCHYTEKTONICZNA - JACEK BUŁAT 60-113 Poznań ul. Skłania 7 tel / fax +48 61 830 27 34 / buro@bulat.com.pl			
INWESTYCJA	ROZBUDOWA I NADBUDOWA BUDYNKU RCAF W ZIELONEJ GÓRZE WRAZ Z RESTAURACJĄ ZABYTKOWEGO PARKU		
ADRES	ul. H. SIENKIEWICZA 11, 65-431 ZIELONA GÓRA		
DZIAŁKA	dz. nr 218, jedn. ewid. 086201_1 m. ZIELONA GÓRA, obręb 086201_1.0031		
INWESTOR	REGIONALNE CENTRUM ANIMACJI KULTURY W ZIELONEJ GÓRZE ul. H. SIENKIEWICZA 11 65-431 ZIELONA GÓRA		
PROJEKTANT	ZESPÓŁ PROJEKTOWY: MGR INŻ. ARCH. JACEK BUŁAT UPR. 4785/PW MGR INŻ. ARCH. MICHAŁ BUŁAT MGR INŻ. ARCH. NATALIA KOWALKOWSKA MGR INŻ. ARCH. MARTA RAJPOLT		
SPRAWDZAJĄCY	MGR INŻ. ARCH. ADAM BŁASZCZYK UPR. 89-240/KU/05/98209		
BRANŻA	ARCHITEKTURA	STADIUM	PROJEKT WYKONAWCZY
DATA	PAŹDZIERNIK 2020	SKALA	1:50
TREŚĆ RYS.	OGRODZENIE ZABYTKOWE		
STADIUM	BRANŻA	POZIOM	NR RYS.
PW	AR	DZ.006	1/1
			00